


# 6 douches

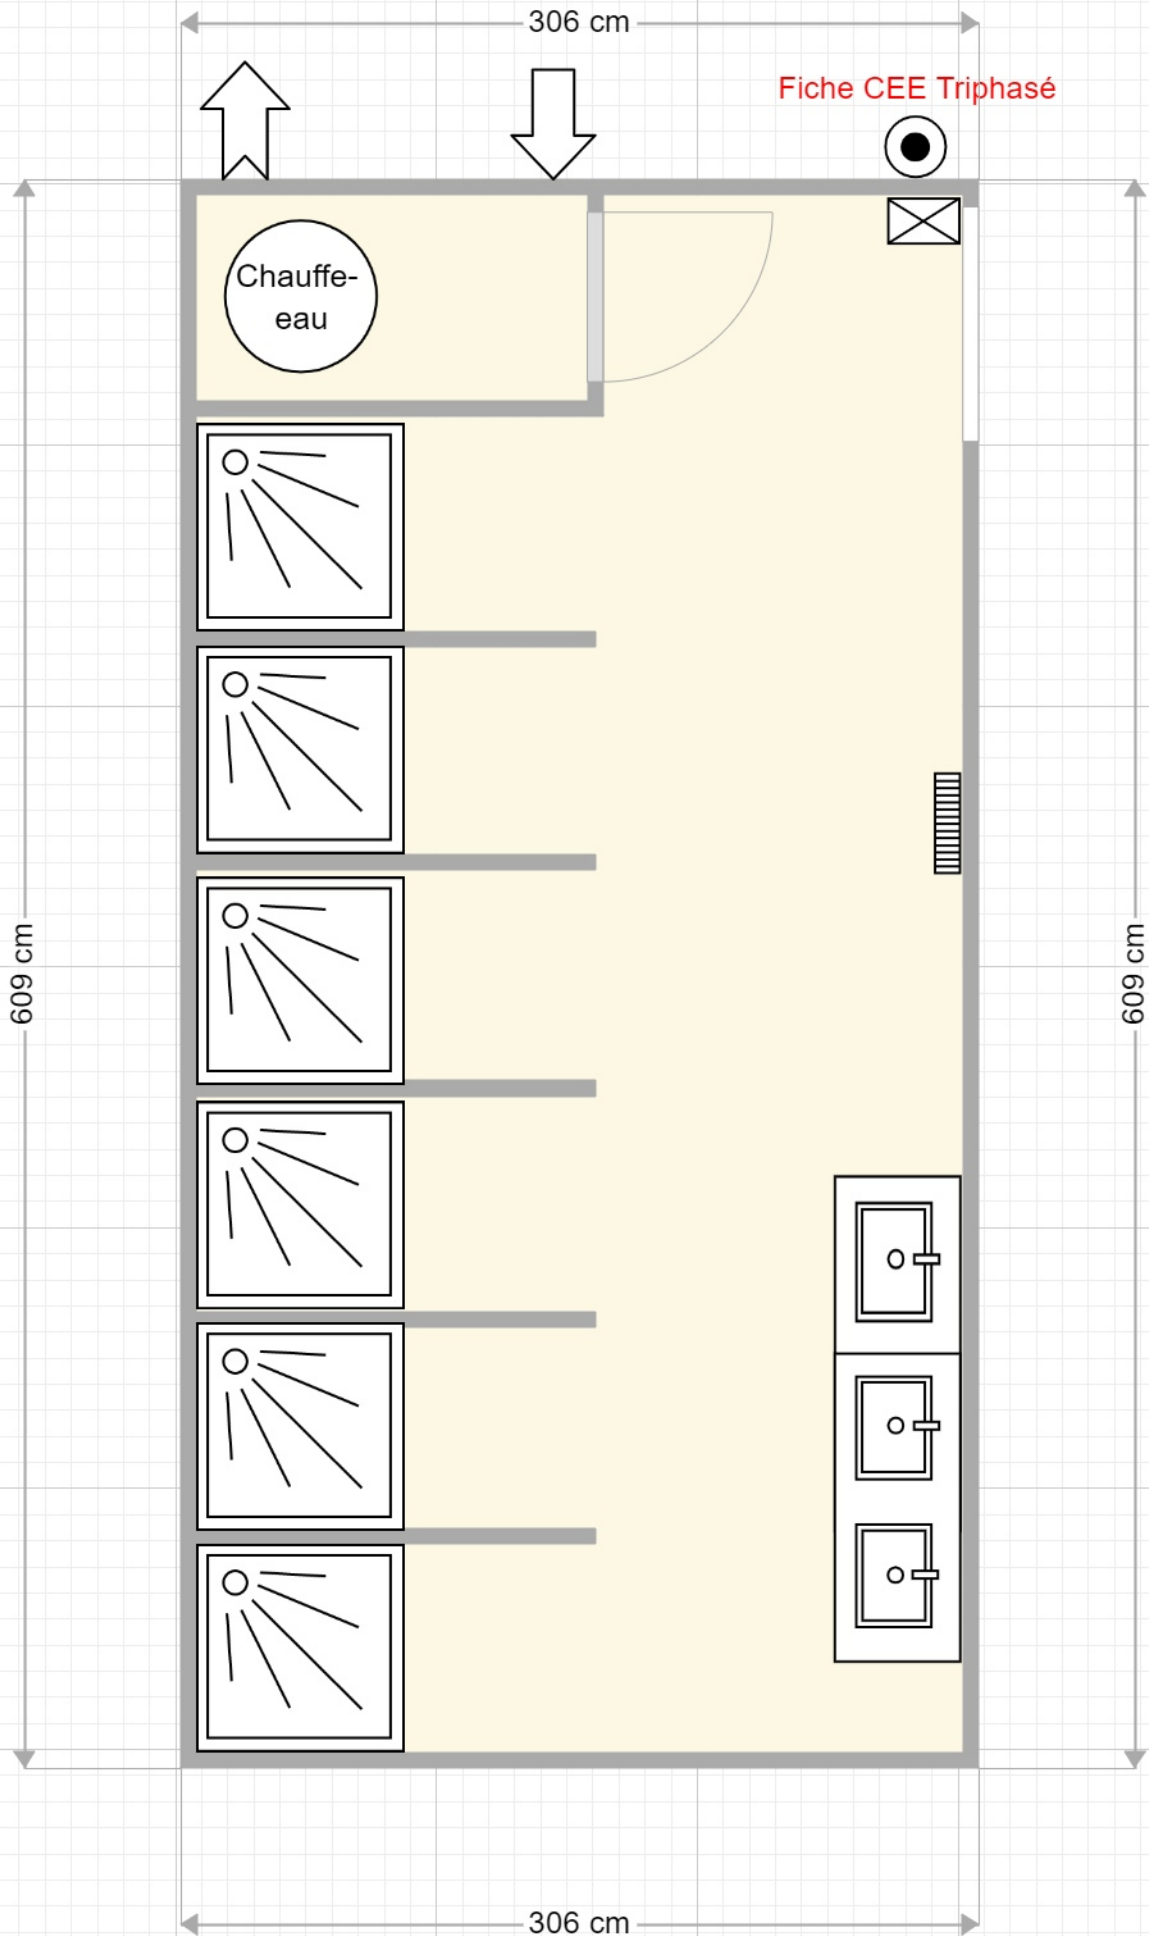

Plan réalisé à titre indicatif