C

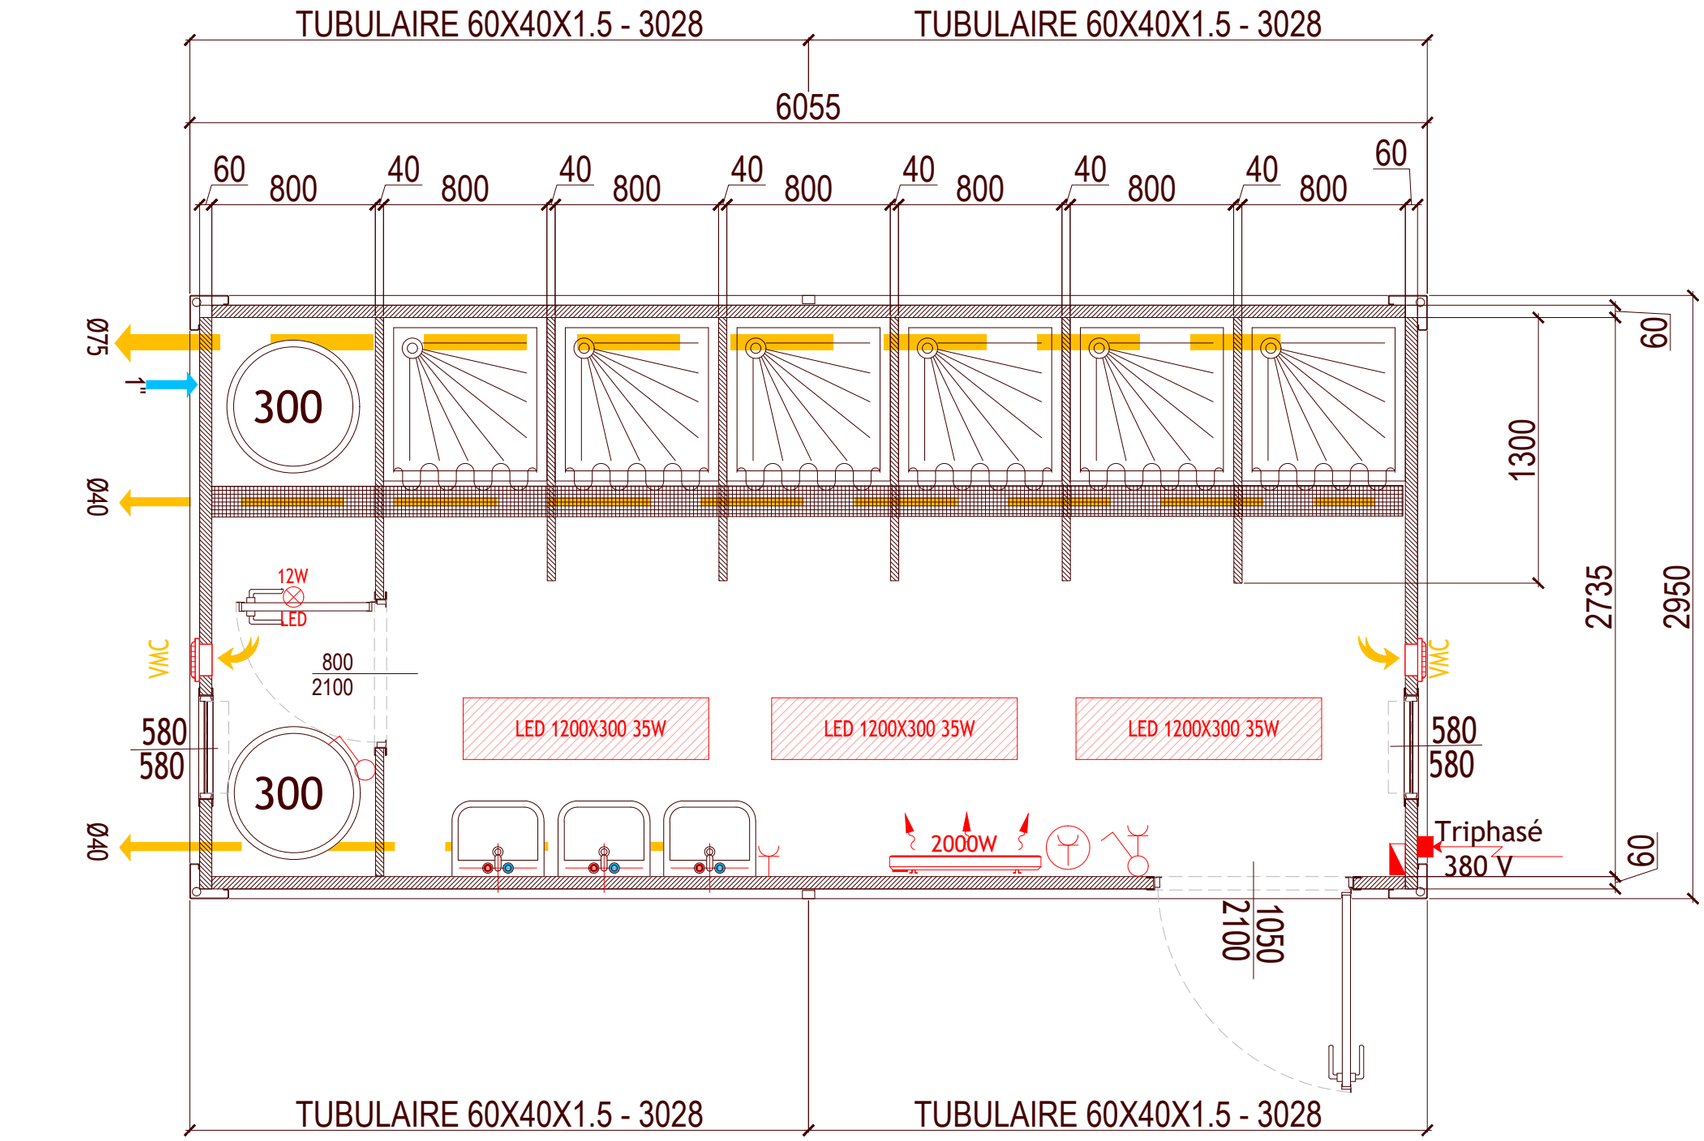

PLAN

B

D

A

Modulco

NOTA GENERALE:
il presente disegno vale solamente per le informazioni architettoniche. Per le altre informazioni consultare le piante ed i disegni tecnici.

NOTE GÉNÉRALE:
Ce dessin est valable seulment pour les informations architecturaux. Pour d'autres informations consultez les dessins tecnique.

GENERAL NOTE:
This drawing is only for architectural informations. For other informations refer to technical drawings

- RÉVISION

C30 - BE60

Tutti i diritti riservati
All rights reserved | Tout droits réservés

DATE:	05/06/2025
Revision A:	--/--/----
Revision G:	--/--/----
Revision H:	--/--/----
Revision D:	--/--/----
Revision E:	--/--/----
Revision F:	--/--/----

NOTE:

H. ext: mm	2890
H. int: mm	2500

MODEL:	C30	TYPE:	BE60
AUTHOR:	KF	N°:	2025_1047
SCALE:	1:30	REV:	-