


Module sanitaire PMR 6024

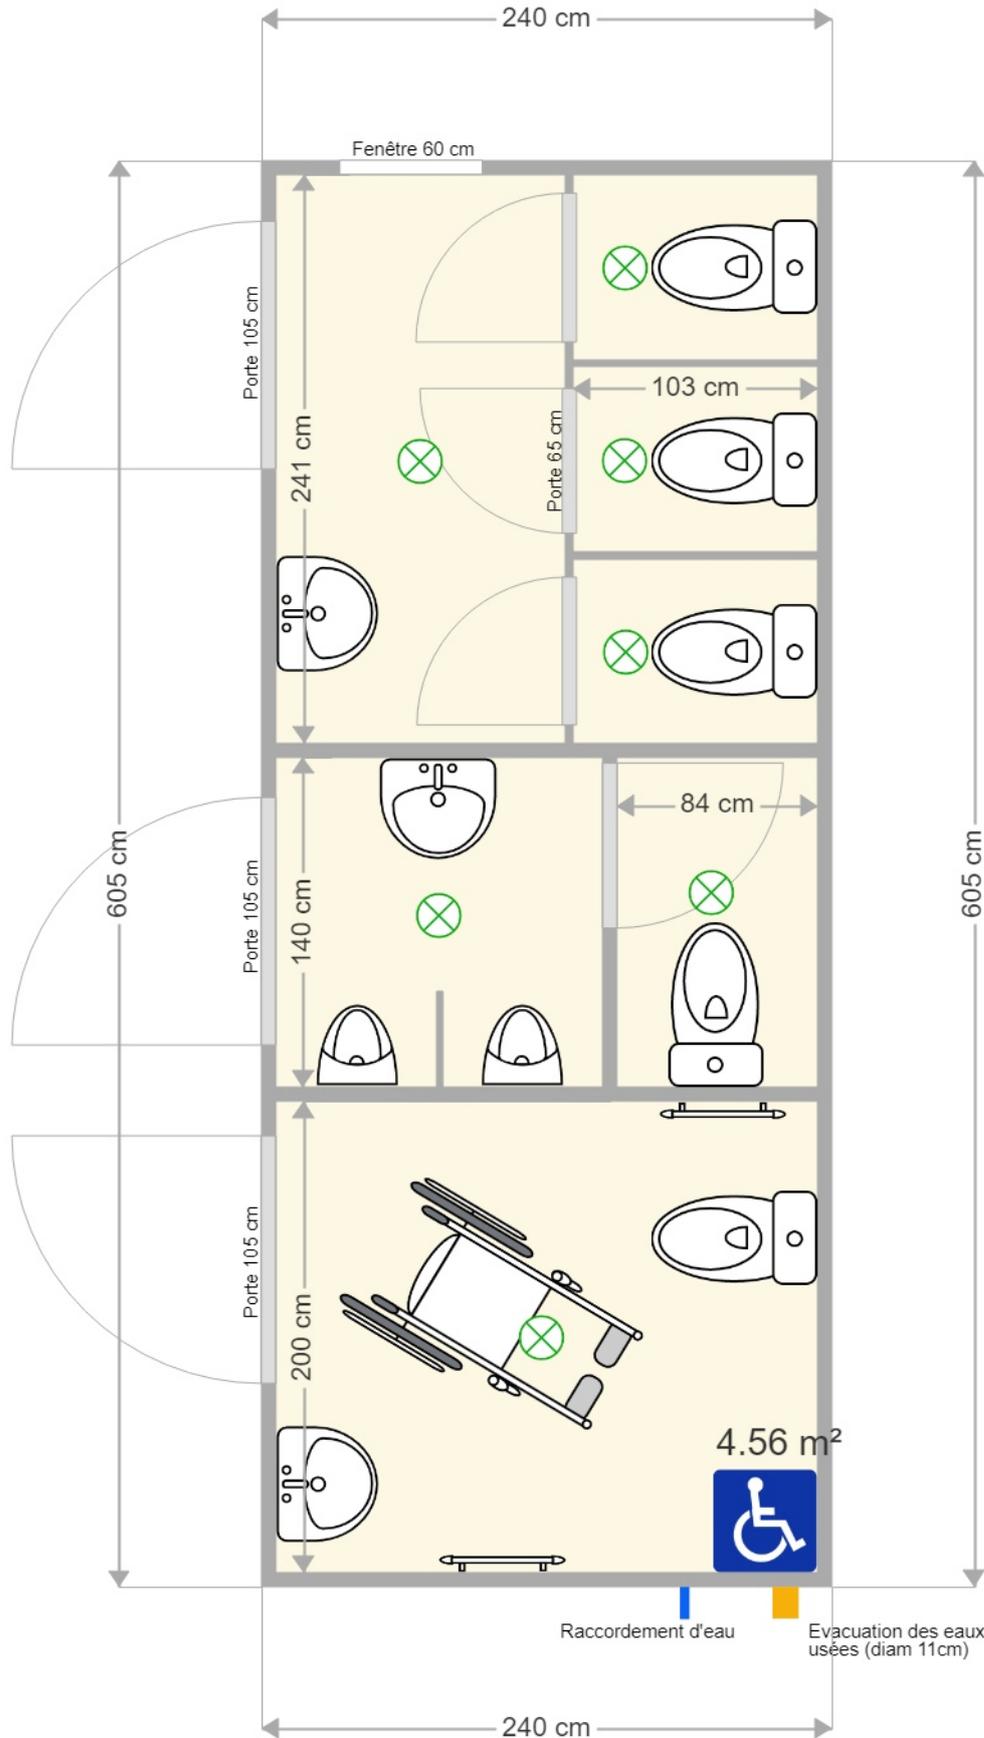

Module sanitaire avec 5 WC dont un PMR, 2 urinoirs, 3 lavabos, équipé de miroirs, portes manteaux, porte savon, extracteur d'air et chauffage.