

Module WC 600 x 300 cm

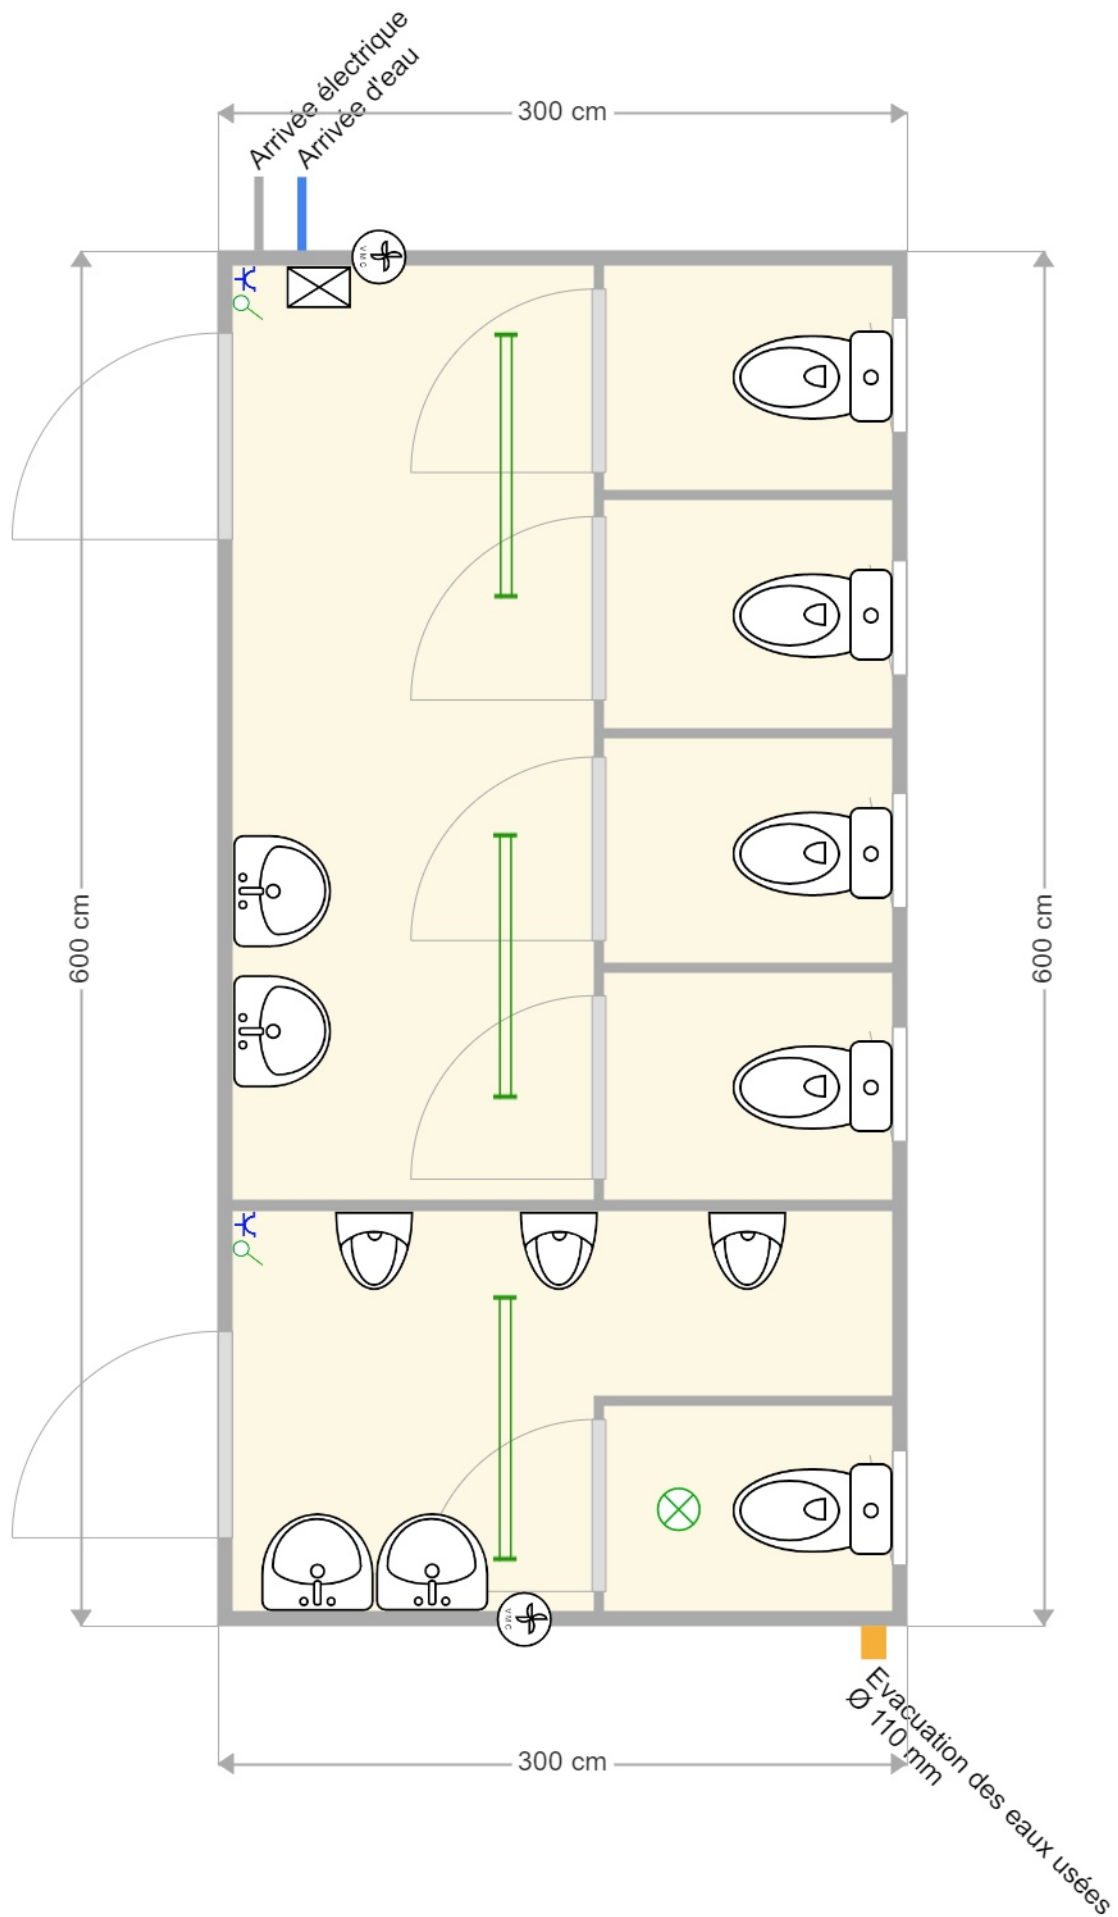


Schéma à titre indicatif